



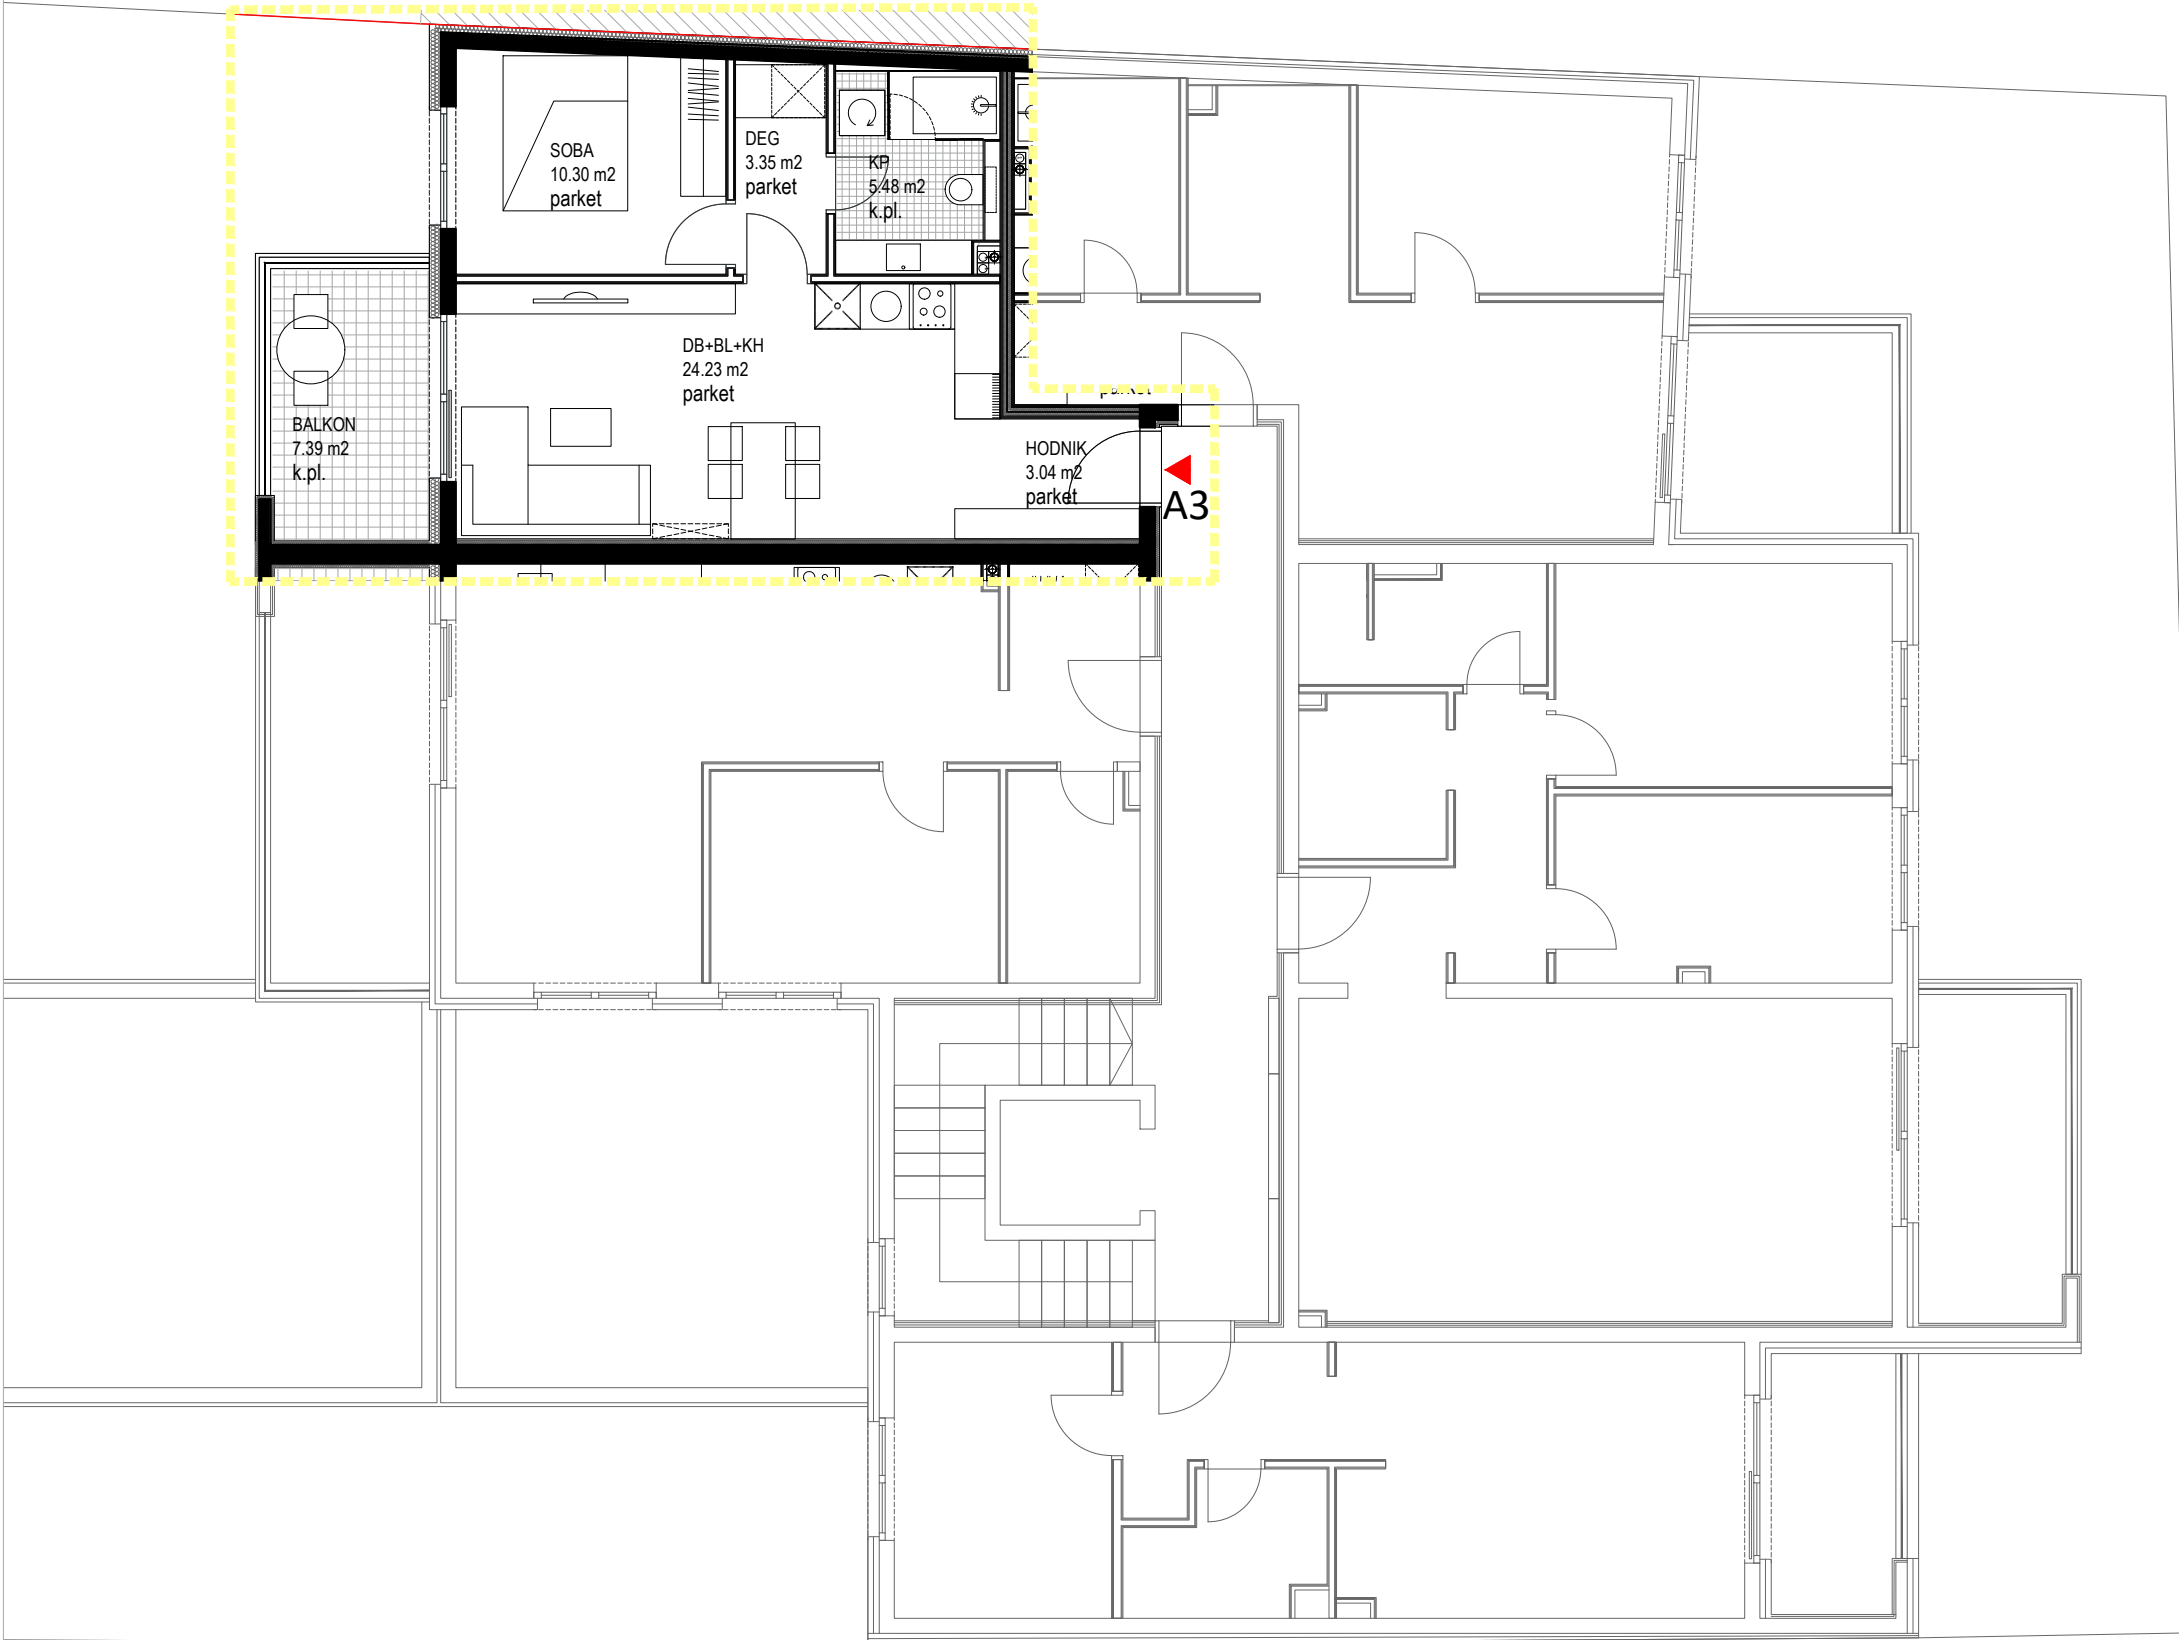

PIXEL VIŠE
Nova cesta 138
10 000 Zagreb
T +38591 533 8176
info@pixel-vise.hr
www.pixel-vise.hr

STAMBENA ZGRADA
Anina 79, Zagreb

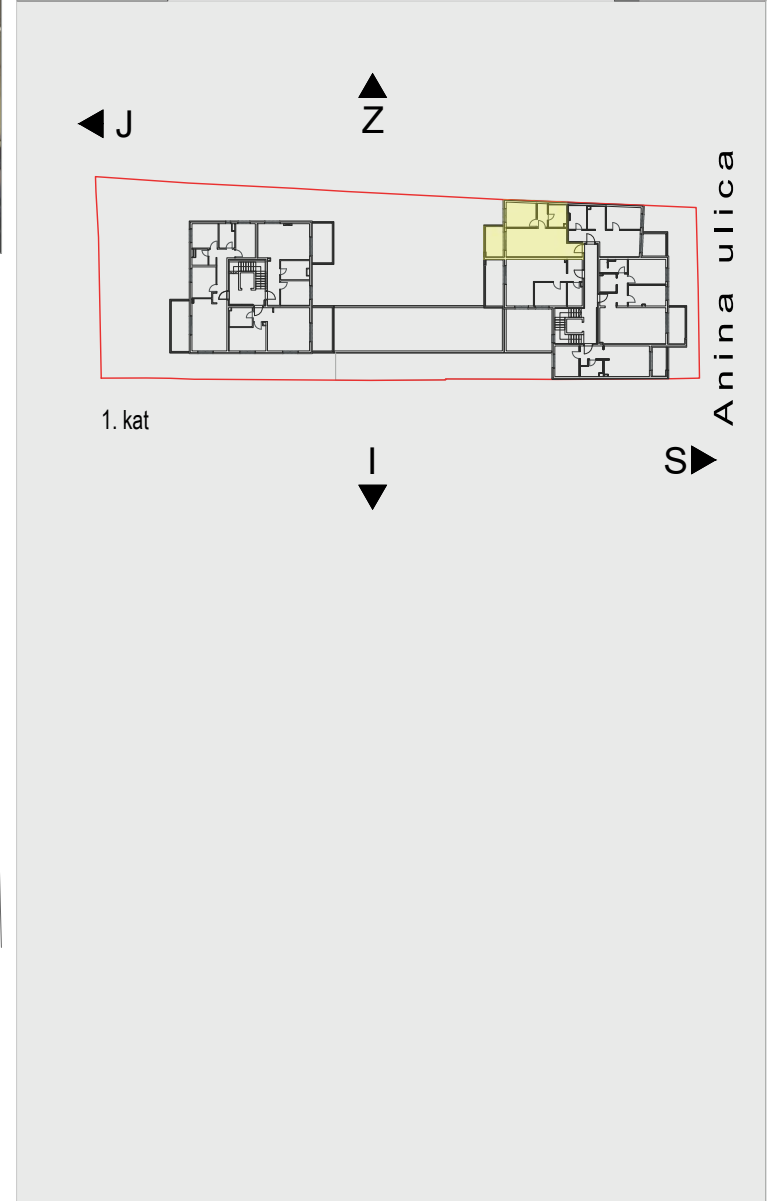

susjedna poluugrađena građevina

DVOSOBNI STAN_1. KAT_STAN A3		
stan / prostorija	netto površina (m²)	netto obračunata površina (m²)
ulaz/hodnik	3,04	3,04
db + blagovaonica + kuhinja	24,23	24,23
soba	10,30	10,30
degažman	3,35	3,35
kupaonica	5,48	5,48
ukupno ZATVORENO	46,40	46,40
balkon	7,39	3,70
ukupno STAN A3	53,79	50,10

investitori:
GRADITELJ JULIUS d.o.o.
MODUL VIŠE d.o.o.

A3